


ΕΦΗΜΕΡΙΣ ΤΗΣ ΚΥΒΕΡΝΗΣΕΩΣ

ΤΗΣ ΕΛΛΗΝΙΚΗΣ ΔΗΜΟΚΡΑΤΙΑΣ

ΤΕΥΧΟΣ ΤΕΤΑΡΤΟ **Αρ. Φύλλου 95**

1 Φεβρουαρίου 2005

ΠΕΡΙΕΧΟΜΕΝΑ

ΑΠΟΦΑΣΕΙΣ

ΑΠΟΦΑΣΕΙΣ

Αριθ. 8258 (1)

Καθορισμός των ορίων του αιγιαλού και δημιουργία ζώνης παραλίας στη θέση «ΒΑΘΕΙΑ ΣΠΗΛΙΑ» του Δήμου Σηπιάδος Ν. Μαγνησίας.

Ο ΓΕΝΙΚΟΣ ΓΡΑΜΜΑΤΕΑΣ ΠΕΡΙΦΕΡΕΙΑΣ ΘΕΣΣΑΛΙΑΣ

Έχοντας υπόψη:

1. Τις διατάξεις του Ν. 2971/2001 (ΦΕΚ 285/Δ΄/19.12.2001) «περί περί αιγιαλού και παραλίας».

2. Τις διατάξεις του Ν.Δ. 439/1970 «περί συμπληρώσεως των διατάξεων περί αιγιαλού».

3. Τις διατάξεις του Ν. 3200/1955 (ΦΕΚ 97 τ.Α΄) «περί διοικητικής αποκέντρωσης» όπως αυτές τροποποιήθηκαν και ισχύουν σήμερα με τα Ν.Δ. 532/1970, Β.Δ. 704/1970, Β.Δ. 705/1970, Β.Δ. 192/1972, Π.Δ. 71/1984, Π.Δ. 347/1986, Ν. 2026/1992 και Π.Δ. 97/1993.

4. Τις διατάξεις του άρθρου 19 παρ. 5 του Ν.Δ. 2344/1995, του άρθρου 52 παρ. 6 Ν. 2218/1994, του άρθρου 4 παρ. 7 του Ν. 2240/1994, δυνάμει των οποίων αρμοδιότητες του Υπουργείου Οικονομικών που είχαν μεταβιβασθεί στους Νομάρχες, ανήκουν στον Περιφερειακό Δ/ντή, σε συνδυασμό με αυτές του άρθρου 14 παρ. 2 του Ν. 2399/1996 με τις οποίες προβλέπεται η κατάργηση των θέσεων των Περιφερειακών Δ/ντών, οι αρμοδιότητες πλέον του οποίου περιήλθαν στο Γενικό Γραμματέα της Περιφέρειας που ασκούνται από τον Αναπληρωτή Περιφερειακό Δ/ντή.

5. Τις διατάξεις του τετάρτου εδαφίου της παρ. 2 του άρθρου 1 και της παρ. 6 του ιδίου άρθρου του Ν. 2503/1997 «Διοίκηση, οργάνωση, στελέχωση της Περιφέρειας, ρύθμιση θεμάτων για την Τοπική Αυτοδιοίκηση και άλλες διατάξεις» (Φ.Ε.Κ. 107 τ.Α΄) σύμφωνα με τις οποίες οι Περιφερειακές Υπηρεσίες του Υπουργείου Οικονομικών που συγκροτούσαν την Περιφερειακή Διοίκηση του Νομού ή Νομαρχίας, δεν υπήχθησαν στην ενιαία οργανική μονάδα της Περιφέρειας, ούτε καταργήθηκαν, αλλά αποτελούν από 1.9.1997, Υπηρεσίες του Υπουργείου Οικονομικών.

6. Τις διατάξεις του άρθρου 46 του Ν. 3220/2004 (Φ.Ε.Κ. 15/Α΄/28.1.2004) «Μέτρα αναπτυξιακής και κοινωνικής πολιτικής - αντικειμενικοποίησης του φορολογικού ελέγχου και άλλες διατάξεις».

7. Την απόφαση του Υπουργού Εσωτερικών, Δημόσιας Διοίκησης και Αποκέντρωσης που δημοσιεύθηκε στο Φ.Ε.Κ. 93/Γ΄/2.4.2004 με την οποία ορίσθηκαν οι Γενικοί Γραμματείς Περιφερειών της Χώρας.

8. Την από 13.5.2004 έκθεση της κατά το άρθρο 3 του Ν. 2971/19.12.2001 (Φ.Ε.Κ. 285/Α΄/19.12.2001) «περί αιγιαλού και παραλίας» αρμόδιας Επιτροπής καθορισμού ορίων αιγιαλού και παραλίας, για τον καθορισμό ορίων αιγιαλού και δημιουργία ζώνης παραλίας στη θέση: «ΒΑΘΕΙΑ ΣΠΗΛΙΑ» του Δήμου Σηπιάδος Ν. Μαγνησίας.

9. Το από τον Απρίλιο 2004 τοπογραφικό και υψομετρικό διάγραμμα κλίμακας 1:500 αποτελούμενο από μία (1) πινακίδα που συντάχθηκε από τον Τοπ/φο μηχανικό Νικόλαο Κατσή και το οποίο ελέγχθηκε ως προς την ακρίβεια της αποτύπωσης και θεωρήθηκε από την Τοπογράφο Μηχανικό της Κτηματικής Υπηρεσίας Ν. Μαγνησίας Βασιλική Χατζηπλή στις 13.5.2004.

10. Την υπ' αριθμ. 544.5/843/2004 σύμφωνη γνώμη του Γ.Ε.Ν. για τα όρια αιγιαλού και παραλίας, αποφασίζουμε:

Επικυρώνουμε την από 13.5.2004 έκθεση της κατά το άρθρο 3 του Ν. 2971/19.12.2001 αρμόδιας Επιτροπής καθορισμού ορίων αιγιαλού και παραλίας, για τον καθορισμό ορίων αιγιαλού και δημιουργία ζώνης παραλίας στη θέση «ΒΑΘΕΙΑ ΣΠΗΛΙΑ» του Δήμου Σηπιάδος Ν. Μαγνησίας.

Το από τον Απρίλιο 2004 τοπογραφικό και υψομετρικό διάγραμμα κλίμακας 1:500 αποτελούμενο από μία (1) πινακίδα που συντάχθηκε από τον Τοπ/φο μηχανικό Νικόλαο Κατσή και το οποίο ελέγχθηκε ως προς την ακρίβεια της αποτύπωσης και θεωρήθηκε από την Τοπογράφο Μηχανικό της Κτηματικής Υπηρεσίας Ν. Μαγνησίας Βασιλική Χατζηπλή στις 13.5.2004.

Στο τοπογραφικό διάγραμμα καθορίστηκε από την αρμόδια Επιτροπή όπως πιο πάνω αναφέρεται:

Η οριογραμμή του αιγιαλού με κόκκινη συνεχή πολυγωνική γραμμή 1, 2, 3, ... έως και 30, της οποίας οι κορυφές εξασφαλίζονται με συντεταγμένες του Κρατικού τριγωνομετρικού δικτύου.

Η οριογραμμή της παραλίας με κίτρινη συνεχή πολυγωνική γραμμή 1΄, 2΄, 3΄, ... έως και 30΄, παράλληλη της γραμμής αιγιαλού σε απόσταση 15 ,00 μ. για την εξυπηρέτηση των σκοπών του άρθρου 1, παρ. 2 του Ν. 2971/2001.

Τα κτίσματα και οι κατασκευές μέσα στη ζώνη παραλίας δεν εξαιρούνται.

Η Επιτροπή διαπίστωσε ότι δεν υπάρχει παλαιός αιγιαλός

Η απόφαση αυτή με την έκθεση της Επιτροπής και το τοπογραφικό διάγραμμα, να δημοσιευθούν στην Εφημερίδα της Κυβέρνησης.

Λάρισα, 8 Νοεμβρίου 2004

Ο Γενικός Γραμματέας Περιφέρειας
ΦΩΤΙΟΣ ΓΚΟΥΠΑΣ

ΕΚΘΕΣΗ
επιτροπής καθορισμού των ορίων αιγιαλού,
παραλίας, παλαιού αιγιαλού
σύμφωνα με τα άρθρα 3, 4 και 5 του Ν. 2971 / 2001
Καθορισμός για πρώτη φορά των ορίων αιγιαλού κλπ
στην θέση «ΒΑΘΕΙΑ ΣΠΗΛΙΑ»
Δήμου Σηπιάδος Ν. Μαγνησίας.

Στο Βόλο σήμερα την 13.5.2004 οι υπογεγραμμένοι:

1. ΕΥΘΥΜΙΟΥ ΔΗΜΗΤΡΙΟΣ προϊστάμενος της Κτηματικής Υπηρεσίας Ν. Μαγνησίας, ως πρόεδρος.

2. ΠΙΤΣΟΥΛΑΚΗΣ ΑΝΤΩΝΙΟΣ Κεντρικός Λιμενάρχης Βόλου, ως μέλος.

3. ΧΑΤΖΗΠΛΗ ΒΑΣΙΛΙΚΗ, τοπογράφος μηχανικός της Κτηματικής Υπηρεσίας, ως μέλος,

4. ΛΟΥΚΙΔΟΥ ΑΝΑΣΤΑΣΙΑ, διευθύντρια της Διεύθυνσης Πολεοδομίας Νομαρχιακής Αυτοδιοίκησης Ν. Μαγνησίας, ως μέλος

Η Μουντούρη Κωνστ/ντία, διευθύντρια Χωροταξίας και Περιβάλλοντος της Γενικής Γραμματείας της περιφέρειας Θεσσαλίας, δεν προσήλθε αν και προσκλήθηκε νόμιμα,

που αποτελούμε την επιτροπή καθορισμού των ορίων αιγιαλού, παραλίας και παλαιού αιγιαλού, σύμφωνα με τα άρθρα 3, 4 και 5 του Ν. 2971/ 2001 (Φ.Ε.Κ. 285/Α΄/ 19.12.2001) και της αριθμ. 1419/ 5.6.2002 απόφασης του Προϊσταμένου της Οικονομικής Επιθεώρησης Θεσσαλίας, μετά από αυτοψία στην παραπάνω περιοχή στις 13.5.2004 ύστερα από πρόσκληση του Προέδρου της επιτροπής με το υπ' αριθμ. 1131/12.5.2004 έγγραφο, αφού λάβαμε υπόψη:

1. Την από 22.4.2004 αίτηση των Χρήστου Γιονανίδη και Πολυξένης Γρίβα-Γιονανίδη, με την οποία ζητείται ο καθορισμός του αιγιαλού και της παραλίας στην παραπάνω περιοχή,

2. Τις διατάξεις του Νόμου 2971/2001 (Φ.Ε.Κ. 285/Α΄/ 19.12.2001) και ειδικότερα τα άρθρα 4, 5, 6, 7, 8, και 9.

3. Το τοπογραφικό και υψομετρικό διάγραμμα της παραπάνω περιοχής με κλίμακα 1:500, που συντάχθηκε τον Απρίλιο 2004 από τον τοπογράφο μηχανικό Νικόλαο Κατσή σε μία (1) πινακίδα και ελέγχθηκε και θεωρήθηκε από την Βασιλική Χατζηπλή, τοπογράφο μηχανικό της Κτηματικής Υπηρεσίας Ν. Μαγνησίας στις 13.5.2004.

4. Την αντίληψη που σχηματίστηκε λαμβάνοντας υπόψη, ύστερα από αυτοψία τις φυσικές και λοιπές ενδείξεις που επηρεάζουν το πλάτος του αιγιαλού και της παραλίας και ειδικότερα:

α) Τη γεωμορφολογία του εδάφους για την οποία αναλυτικά αναφέρεται ότι:

1) Η μορφολογία της ακτής συνίσταται από βραχώδη πρανή με ήπιες κλίσεις εκτός του τμήματος 12-15 και του τμήματος 6-9 όπου η μορφολογία της ακτής συνίσταται από χαλαρά ιζήματα (άμμος, πέτρες) που έχουν προκύψει από την αποσάθρωση - διάβρωση των μητρικών πετρωμάτων της ακτής.

2) Της ακτής συνέχονται εκτάσεις λοφώδεις. Με έδαφος γαιώδες.

Εκτός σχεδίου. Αδόμητες. Με χρήση γεωργική.

3) Το φυσικό όριο βλάστησης συνίσταται από τεχνητή δενδρώδη βλάστηση (ελιές).

β) Το γεγονός ότι στη περιοχή δεν εντοπίστηκαν παράκτιοι φυσικοί πόροι.

γ) Τα πορίσματα από την εκτίμηση των μετεωρολογικών στοιχείων της περιοχής, ήτοι το γεγονός ότι η περιοχή δεν προσβάλλεται από ανέμους γιατί είναι προστατευμένη λόγω του ότι βρίσκεται μέσα σε υπήνεμο κόλπο και σε περίκλειστη θάλασσα (Παγασητικός Κόλπος).

δ) Τη μορφολογία του πυθμένα ο οποίος συνίσταται από αμμώδη σύσταση και ήπιες κλίσεις με μικρά βάθη κοντά στην ακτή.

ε) Τον τομέα ανάπτυξης κυματισμού σε σχέση με το μέτωπο της ακτής ότι δηλαδή πρόκειται για ακτή με μικρό ανάπτυγμα πελάγους.

στ) Την μη ύπαρξη τεχνικών έργων στη περιοχή.

ζ) Την μη ύπαρξη εγκεκριμένων χωροταξικών κατευθύνσεων και χρήσεων γης που επηρεάζουν την παράκτια ζώνη.

η) Την μη ύπαρξη καταγεγραμμένων δημόσιων κτημάτων.

θ) Ότι δεν υφίσταται Κτηματολόγιο.

ι) Την μη ύπαρξη ευπαθών οικοσυστημάτων και προστατευόμενων περιοχών, αποφασίζουμε:

Καθορίζουμε στο παραπάνω τοπογραφικό διάγραμμα:

1. Την οριογραμμή του αιγιαλού με κόκκινη συνεχή πολυγωνική γραμμή 1, 2, 3, ... έως και 30, της οποίας οι κορυφές εξασφαλίζονται με συντεταγμένες του κρατικού τριγωνομετρικού δικτύου.

2. Την οριογραμμή της παραλίας για την εξυπηρέτηση των σκοπών του άρθρου 1 § 2 του Ν. 2971/2001 με κίτρινη συνεχή πολυγωνική γραμμή 1΄, 2΄, 3΄, ... έως και 30΄, της οποίας οι πλευρές είναι παράλληλες της γραμμής αιγιαλού σε απόσταση σταθερή 15,00 μ.

Τα κτίσματα και οι κατασκευές μέσα στην ζώνη παραλίας δεν εξαιρούνται.


3. Αποφαινόμαστε ότι δεν υπάρχει παλαιός αιγιαλός

Η Επιτροπή

Ο Πρόεδρος
ΔΗΜΗΤΡΙΟΣ ΕΥΘΥΜΙΟΥ

Τα μέλη
ΑΝΤΩΝΙΟΣ ΠΙΤΣΟΥΛΑΚΗΣ
ΒΑΣΙΛΙΚΗ ΧΑΤΖΗΠΛΗ
ΑΝΑΣΤΑΣΙΑ ΛΟΥΚΙΔΟΥ



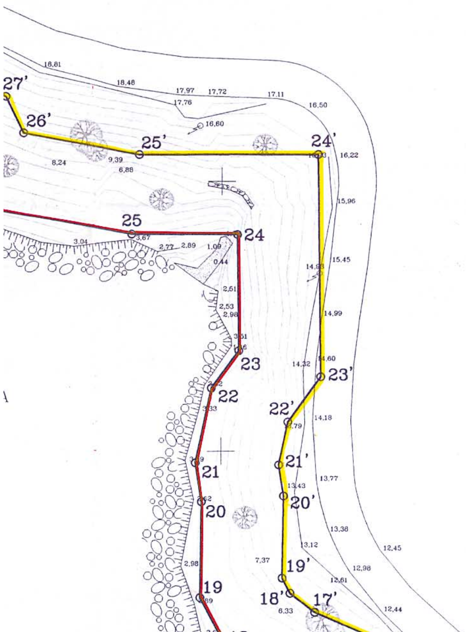



ΠΙΝΑΚΑΣ ΣΥΝΤΕΤΑΓΜΕΝΩΝ ΚΟΡΥΦΩΝ
ΟΡΙΟΓΡΑΜΜΩΝ ΑΙΓΙΑΛΟΥ και ΠΑΡΑΛΙΑΣ


Σύστημα συντεταγμένων : ΕΓΣΑ'87


κορυφές αιγιαλού — κορυφές παραλίας


Α/Α	Χ	Ψ	Α/Α	Χ	Ψ
1	432547,299	4336781,407	30'	432543,351	4336766,757
2	432567,748	4336772,417	1'	432569,714	4336755,167
3	432581,178	4336782,441	2'	432586,585	4336767,759
4	432607,808	4336784,162	3'	432605,271	4336768,967
5	432625,969	4336776,587	4'	432616,428	4336764,313
6	432630,166	4336771,001	5'	432622,590	4336756,110
7	432635,354	4336770,925	6'	432641,702	4336755,830
8	432642,298	4336778,232	7'	432651,600	4336766,245
9	432652,446	4336783,895	8'	432661,488	4336771,763
10	432668,394	4336799,428	9'	432676,215	4336786,107
11	432678,009	4336802,296	10'	432683,640	4336788,322
12	432693,575	4336810,330	11'	432704,544	4336799,111
13	432709,215	4336847,148	12'	432723,995	4336843,861
14	432711,148	4336870,684	13'	432726,182	4336870,488
15	432710,619	4336880,119	14'	432725,185	4336888,279
16	432689,558	4336894,696	15'	432696,831	4336907,903
17	432659,645	4336907,399	16'	432667,264	4336920,459
18	432651,022	4336914,017	17'	432662,734	4336923,936
19	432646,215	4336923,047	18'	432661,263	4336926,699
20	432646,444	4336940,686	19'	432661,459	4336941,777
21	432645,299	4336947,879	20'	432660,548	4336947,496
22	432648,199	4336961,614	21'	432662,221	4336955,417
23	432653,159	4336968,501	22'	432668,227	4336963,757
24	432652,854	4336989,966	23'	432667,642	4337004,980
25	432633,425	4336989,946	24'	432634,780	4337004,946
26	432603,144	4336995,490	25'	432613,309	4337008,877
27	432598,656	4337004,708	26'	432610,041	4337015,590
28	432588,832	4337010,053	27'	432594,414	4337024,092
29	432559,473	4337017,818	28'	432565,909	4337031,631
30	432530,990	4337037,880	29'	432539,627	4337050,143

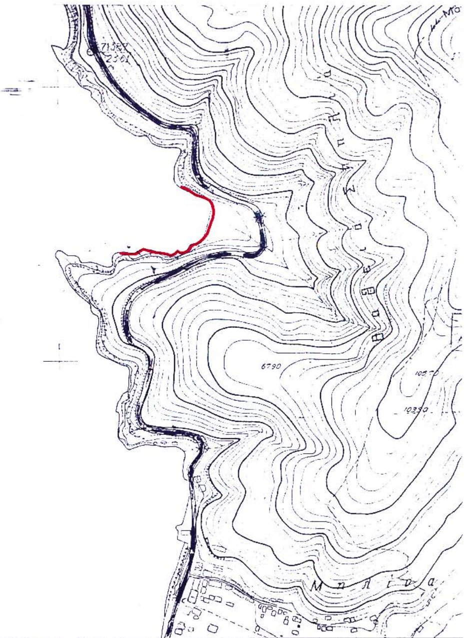

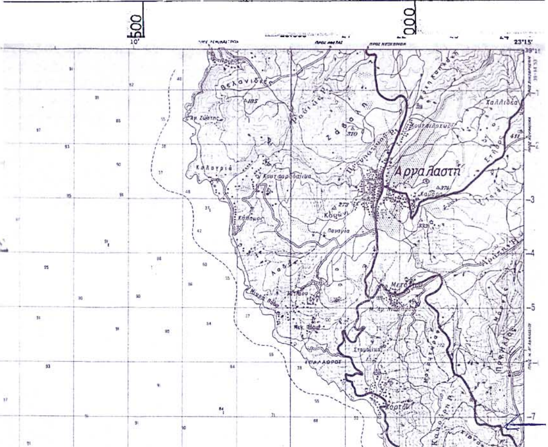

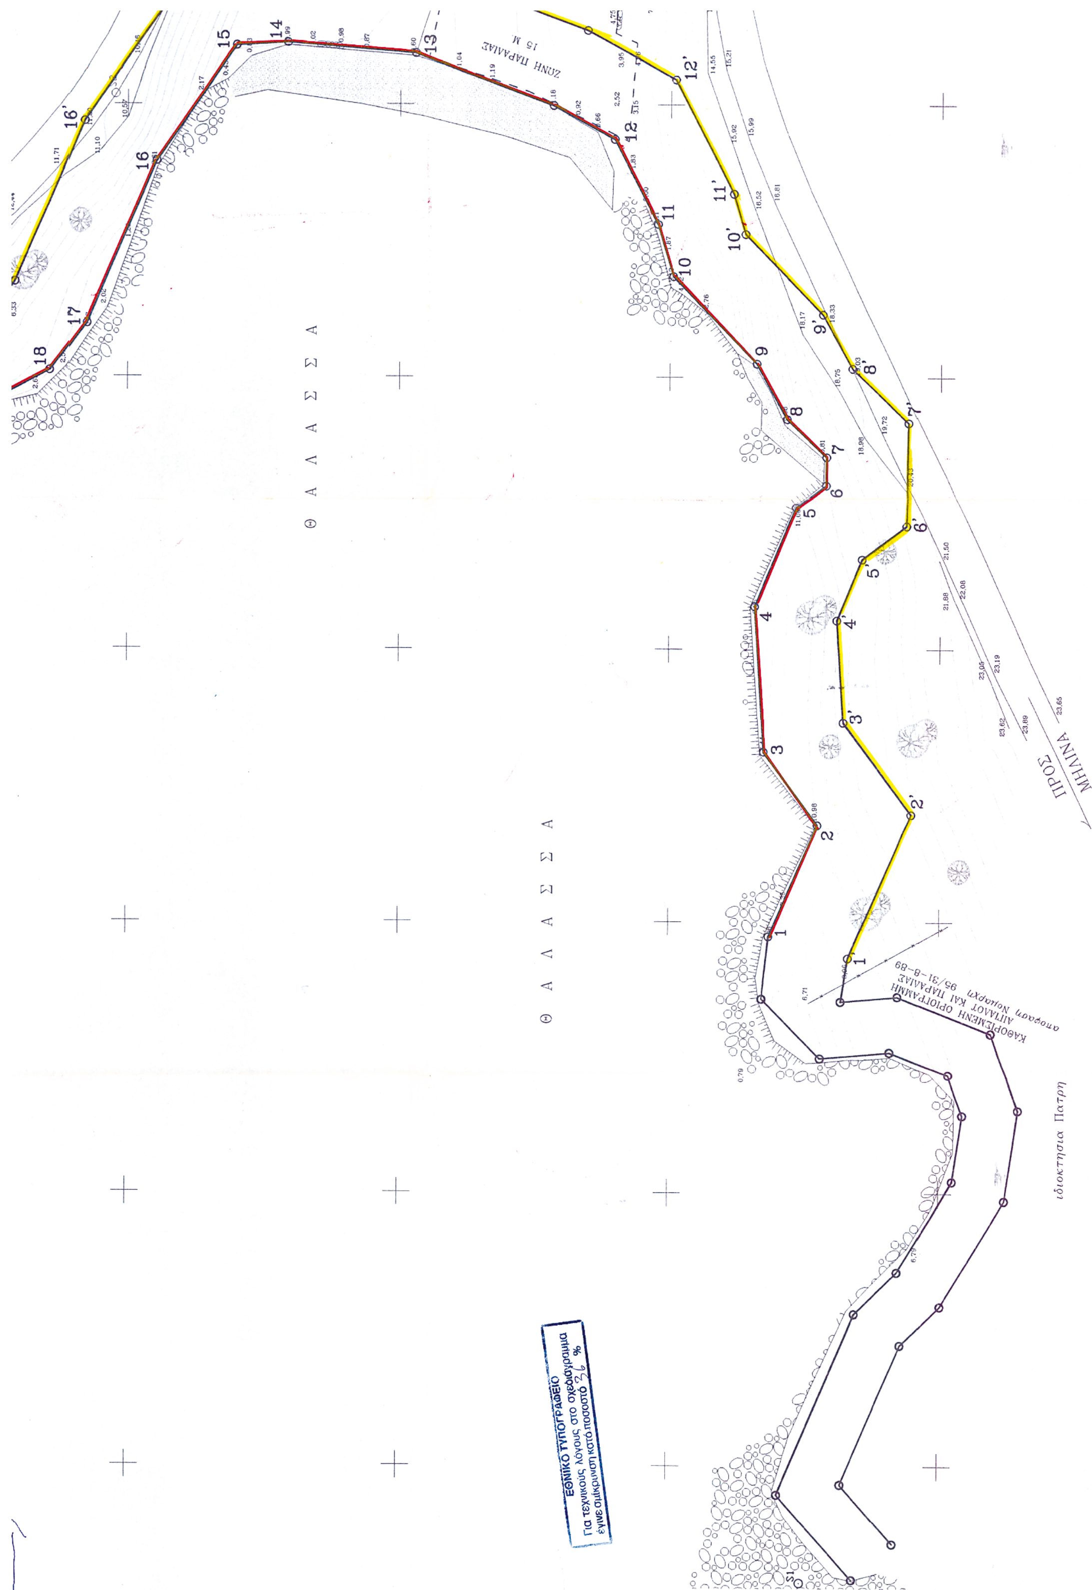
Θ Α Λ Α Σ Σ Α
Θ Α Λ Α Σ Σ Α
ΖΩΝΗ ΠΑΡΑΛΙΑΣ
15 Μ
ΠΡΟΣ
ΜΗΛΙΝΑ
ΚΑΘΟΡΙΣΜΕΝΗ ΟΡΙΟΓΡΑΜΜΗ
ΑΙΓΙΑΛΟΥ ΚΑΙ ΠΑΡΑΛΙΑΣ
95/31-8-89
ιδιοκτησια Πατρη
4336700
ΕΘΝΙΚΟ ΤΥΠΟΓΡΑΦΕΙΟ
Για τεχνικούς λόγους στο σχεδιάγραμμα
έγινε σμίκρυνση κατά ποσοστό 26 %

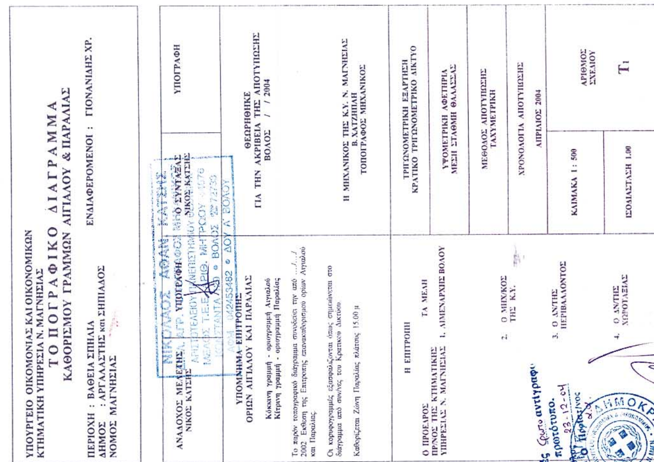
ΥΠΟΥΡΓΕΙΟ ΟΙΚΟΝΟΜΙΑΣ ΚΑΙ ΟΙΚΟΝΟΜΙΚΩΝ
ΚΤΗΜΑΤΙΚΗ ΥΠΗΡΕΣΙΑ Ν. ΜΑΓΝΗΣΙΑΣ
ΤΟΠΟΓΡΑΦΙΚΟ ΔΙΑΓΡΑΜΜΑ
ΚΑΘΟΡΙΣΜΟΥ ΓΡΑΜΜΩΝ ΑΙΓΙΑΛΟΥ & ΠΑΡΑΛΙΑΣ
ΠΕΡΙΟΧΗ : ΒΑΘΕΙΑ ΣΠΗΛΙΑ
ΔΗΜΟΣ : ΑΡΓΑΛΑΣΤΗΣ και ΣΠΗΛΙΑΔΟΣ
ΝΟΜΟΣ ΜΑΓΝΗΣΙΑΣ
ΕΝΔΙΑΦΕΡΟΜΕΝΟΙ : ΓΙΟΝΑΝΙΔΗΣ ΧΡ.
ΑΝΑΔΟΧΟΣ ΜΕΛΕΤΗΣ
ΝΙΚΟΣ ΚΑΤΣΗΣ
ΥΠΟΓΡΑΦΗ
ΥΠΟΜΝΗΜΑ - ΕΠΙΤΡΟΠΗΣ ΟΡΙΩΝ ΑΙΓΙΑΛΟΥ ΚΑΙ ΠΑΡΑΛΙΑΣ
ΘΕΩΡΗΘΗΚΕ ΓΙΑ ΤΗΝ ΑΚΡΙΒΕΙΑ ΤΗΣ ΑΠΟΤΥΠΩΣΗΣ ΒΟΛΟΣ / / 2004
Η ΜΗΧΑΝΙΚΟΣ ΤΗΣ Κ.Υ. Ν. ΜΑΓΝΗΣΙΑΣ
Β. ΧΑΤΖΗΠΗ
ΤΟΠΟΓΡΑΦΟΣ ΜΗΧΑΝΙΚΟΣ
ΤΡΙΓΩΝΟΜΕΤΡΙΚΗ ΕΞΑΡΤΗΣΗ
ΚΡΑΤΙΚΟ ΤΡΙΓΩΝΟΜΕΤΡΙΚΟ ΔΙΚΤΥΟ
ΥΨΟΜΕΤΡΙΚΗ ΑΦΕΤΗΡΙΑ
ΜΕΣΗ ΣΤΑΘΜΗ ΘΑΛΑΣΣΑΣ
ΜΕΘΟΔΟΣ ΑΠΟΤΥΠΩΣΗΣ
ΤΑΧΥΜΕΤΡΙΚΗ
ΧΡΟΝΟΛΟΓΙΑ ΑΠΟΤΥΠΩΣΗΣ
ΑΠΡΙΛΙΟΣ 2004
ΚΛΙΜΑΚΑ 1 : 500
ΙΣΟΔΙΑΣΤΑΣΗ 1.00
ΑΡΙΘΜΟΣ ΣΧΕΔΙΟΥ
Τ1
Η ΕΠΙΤΡΟΠΗ
Ο ΠΡΟΕΔΡΟΣ
ΤΑ ΜΕΛΗ
ΕΛΛΗΝΙΚΗ ΔΗΜΟΚΡΑΤΙΑ

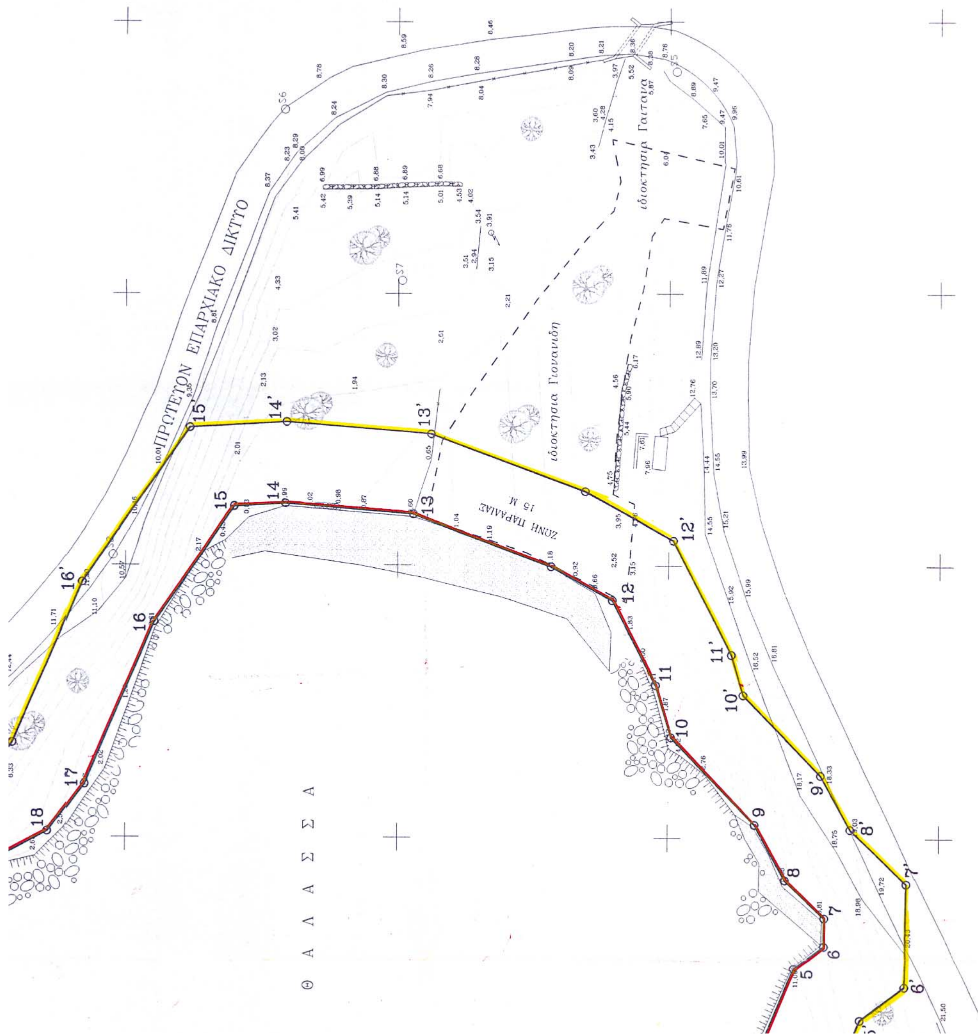
ΠΡΩΤΕΤΟΝ ΕΠΑΡΧΙΑΚΟ ΔΙΚΤΥΟ
ιδιοκτησία Γαιτανα
ιδιοκτησία Γιονανίδη
ΖΩΝΗ ΠΑΡΑΛΙΑΣ 15 Μ
Θ Α Λ Α Σ Σ Α
4336700
432825

Αριθ. Οικ. 18830 (2)

Καθορισμός ορίων αιγιαλού - παραλίας στη θέση «Κοκκινιά» του Δ.Δ. Γλυκόβρυσης του Δήμου Έλους του Ν. Λακωνίας.

Η ΓΕΝΙΚΗ ΓΡΑΜΜΑΤΕΑΣ
ΠΕΡΙΦΕΡΕΙΑΣ ΠΕΛΟΠΟΝΝΗΣΟΥ

Έχοντας υπόψη:

1. Τις διατάξεις του Νόμου 2971/2001 (Φ.Ε.Κ. 285/Α΄/ 19.12.2001) «Περί αιγιαλού και παραλίας».

2. Τις διατάξεις του Ν.Δ. 439/1970 «Περί συμπληρώσεως των διατάξεων περί αιγιαλού».

3. Τις διατάξεις του Ν. 3200/1955 «Περί διοικητικής αποκέντρωσης» όπως αυτές τροποποιήθηκαν και ισχύουν σήμερα με τα Ν.Δ. 532/1970, Β.Δ. 704/1970, Β.Δ. 705/1970, Β.Δ 192/1972, Π.Δ. 71/1984, Π.Δ. 347/1986, Ν. 2026/1992 και Π.Δ. 97/1993.

4. Τις διατάξεις του άρθρου 19 παρ. 5 του Ν. 2344/1995, του άρθ. 52 παρ. 6 Ν. 2218/1994, του άρθ. 4 παρ. 7 του Ν. 2240/1994, δυνάμει των οποίων αρμοδιότητες του Υπουργείου Οικονομικών, που είχαν μεταβιβασθεί στους Νομάρχες, ανήκουν στον Περιφερειακό Διευθυντή, σε συνδυασμό με αυτές του άρθρου 14 παρ. 2 του Ν. 2399/1996, με τις οποίες προβλέπεται η κατάργηση των θέσεων των Περιφερειακών Διευθυντών, οι αρμοδιότητες πλέον του οποίου περιήλθαν στο Γενικό Γραμματέα της Περιφέρειας και ασκούνται από τον Αναπληρωτή Περιφερειακό Διευθυντή.

5. Τις διατάξεις του τετάρτου εδαφίου της παρ. 2 του άρθ. 1 και της παρ. 6 του ίδιου άρθρου του Ν. 2503/1997 «Διοίκηση, Οργάνωση, Στελέχωση της Περιφέρειας, Ρύθμιση θεμάτων για την Τοπική Αυτοδιοίκηση και άλλες διατάξεις» (ΦΕΚ 107 Α΄), σύμφωνα με τις οποίες οι Περιφερειακές Υπηρεσίες του Υπουργείου Οικονομικών, που συγκροτούσαν την Περιφερειακή Διοίκηση του Νομού της Νομαρχίας, δεν υπήχθησαν στην ενιαία οργανική μονάδα της Περιφέρειας, ούτε καταργήθηκαν, αλλά αποτελούν από 1.9.1997, Υπηρεσίες του Υπουργείου Οικονομικών.

6. Το υπ' αριθμ. 28979/31.7.1997 έγγραφο του Υπουργείου Εσωτερικών, Δημόσιας Διοίκησης και Αποκέντρωσης, σύμφωνα με το οποίο οι αρμοδιότητες του Γενικού Γραμματέα της Περιφέρειας σε θέματα Υπηρεσιών του Υπουργείου Οικονομικών, μεταφέρονται από 1.9.1997 στον Υπουργό των Οικονομικών.

7. Την υπ' αριθμ. 14650/Δ10685/17.3.2004 (ΦΕΚ 519 Β΄/17.3.2004) κοινή απόφαση του Πρωθυπουργού και του Υπουργού Οικονομικών «περί καθορισμού αρμοδιοτήτων των Υφυπουργών Οικονομίας και Οικονομικών.

8. Την διάταξη του άρθρου 46 παρ. 21 του Ν. 3220/2004 (ΦΕΚ 15/28.1.2004) «Μέτρα Αναπτυξιακής και Κοινωνικής Πολιτικής - αντικειμενικοποίηση του φορολογικού ελέγχου και άλλες διατάξεις».

9. Την υπ' αριθμ. 1030067/796/Α0006/7.4.2004 Εγκύκλιο του Υπουργείου Οικονομίας και Οικονομικών Δ/νση Οργάνωσης.

10. Την από 7.6.2004 έκθεση της Επιτροπής καθορισμού των ορίων αιγιαλού - παραλίας στη θέση «Κοκκινιά» του Δ.Δ. Γλυκόβρυσης του Νομού Λακωνίας και το από Σεπτέμβριο 2002 τοπογραφικό διάγραμμα του Πολιτικού Μηχανικού Ν. Χατζόπουλου το οποίο έχει θεωρηθεί στις 4.2.2004 από την Αγρ. Τοπογράφο Μηχανικό της Κτηματικής Υπηρεσίας του Ν. Λακωνίας Περδικογιάννη Ευφροσύνη.

11. Το υπ' αριθμ. 544.5/919/03 αρ. σχ. 1128/6.5.2003 έγγραφο του Γενικού Επιτελείου Ναυτικού, αποφασίζουμε:

Επικυρώνουμε την από 7.6.2004 έκθεση της Επιτροπής καθορισμού ορίων αιγιαλού - παραλίας στη θέση «Κοκκινιά» του Δ.Δ. Γλυκόβρυσης του Νομού Λακωνίας και το από Σεπτέμβριου 2002 τοπογραφικό διάγραμμα του Πολιτικού Μηχανικού Ν. Χατζόπουλου το οποίο έχει θεωρηθεί στις 4.2.2004 από την Αγρ. Τοπογράφο Μηχανικό της Κτηματικής Υπηρεσίας του Ν. Λακωνίας Περδικογιάννη Ευφροσύνη.

Στο παραπάνω διάγραμμα καθορίστηκε η οριογραμμή του αιγιαλού με συνεχή κόκκινη πολυγωνική γραμμή, με στοιχεία 1 - 2 - 3 - ..... - 8 - 9 - 10.

Η οριογραμμή της παραλίας καθορίσθηκε με κίτρινη συνεχή πολυγωνική γραμμή με τα στοιχεία 1΄ - 2΄ - 3΄ - ..... - 8΄ - 9΄ - 10΄, της οποίας οι κορυφές εξασφαλίζονται δια παραλλήλου μεταθέσεως της ερυθράς πολυγωνικής γραμμής του αιγιαλού κατά δέκα (10) μέτρα.

Στη ζώνη της παραλίας υπάρχουν κτίσματα.

Η παρούσα απόφαση να δημοσιευθεί μαζί με την έκθεση της Επιτροπής και το τοπογραφικό διάγραμμα στην Εφημερίδα της Κυβερνήσεως.

Τρίπολη, 22 Δεκεμβρίου 2004

Η Γενική Γραμματέας Περιφέρειας
ΑΓΓΕΛΑ ΑΒΟΥΡΗ

ΕΚΘΕΣΗ ΕΠΙΤΡΟΠΗΣ

Καθορισμού των οριογραμμών αιγιαλού - παραλίας του Ν. 2971/2001 στη θέση «Κοκκινιά» του Δ.Δ. Γλυκόβρυσης του Δήμου Έλους του Ν. Λακωνίας.

Οι κάτωθι υπογεγραμμένοι:

1) Βλαχάκος Κων/νος, Προϊστάμενος της Κτηματικής Υπηρεσίας.

2) Περδικογιάννη Ευφροσύνη, Τοπογράφος Μηχανικός, υπάλληλος της Κτηματικής Υπηρεσίας.

3) Παναγάκος Δημήτριος, Λιμενάρχης Λ.Σ. Υ/Χ Γυθείου.

4) Λιακάκος Δημήτριος, Πολιτικός Μηχανικός, αναπληρωτής Προϊστάμενος του τμήματος Πολεοδομίας Χωροταξίας και Περιβάλλοντις της Νομαρχιακής Αυτοδιοίκησης Λακωνίας.

5) Αθανασούλης Ιωάννης, Πολιτικός Μηχανικός της Δ/νσης ΠΕΧΩ Περιφέρειας Πελοποννήσου.

Έχοντας υπ' όψιν:

1) Το υπ' αριθμ. 942/3.3.2003 έγγραφο του Δήμου Έλους για τον καθορισμό αιγιαλού - παραλίας στη συγκεκριμένη θέση.

2) Το από Σεπτεμβρίου 2002 τοπογραφικό διάγραμμα του Πολιτικού Μηχανικού Ν. Χατζόπουλου, που έχει θεωρηθεί στις 4.2.2004 από την Τοπογράφο Μηχανικό της Κτηματικής Υπηρεσίας Ν. Λακωνίας Περδικογιάννη Ευφροσύνη.

3) Τις διατάξεις του Ν. 2971/2001 και την σχετική δικαστική και διοικητική Νομολογία.

4) Τα στοιχεία καθορισμού αιγιακού και παραλίας που προβλέπονται από το άρθρο 9 του Ν. 2971/2001 και ειδικότερα.

α. Τη γεωμορφολογία του εδάφους για την οποία αναλυτικά αναφέρεται ότι:

1) Η μορφολογία της ακτής συνίσταται από:

i) Χαλαρά ιζήματα που έχουν προκύψει από τη διάβρωση των μητρικών πετρωμάτων.

ii) Τεχνικά έργα (λιμενοβραχίονες).

2) Της ακτής συνέχονται εκτάσεις:

i) Λοφώδεις, ημιλοφώδεις.

ii) Με έδαφος γαιώδες.

iii) Εκτός οικισμού.

iv) Δομημένες με αραιή δόμηση (μοναδικό κτίσμα).

v) Με χρήση γεωργική, τουριστική.

3) Το φυσικό όριο βλάστησης συνίσταται από:

Τεχνητή δενδρώδη βλάστηση.

β. Το γεγονός ότι στην περιοχή δεν εντοπίστηκαν παράκτιοι φυσικοί πόροι.

γ) Τα πορίσματα από την εκτίμηση των μετεωρολογικών στοιχείων της περιοχής, ήτοι το γεγονός ότι η περιοχή δεν προσβάλεται από ισχυρούς ανέμους γιατί είναι προστατευμένη λόγω του ότι βρίσκεται σε υπήνεμο κόλπο.

δ) Τη μορφολογία του πυθμένα ο οποίος συνίσταται από αμμώση σύσταση και ήπιες κλίσεις με μικρά βάθη κοντά στην ακτή πράγμα που συνεπάγεται τη θραύση του κύματος και την εκτόνωση της ενέργειάς του σε μεγάλη απόσταση από την ακτογραμμή και άρα μικρή επίδραση στην ακτή.

ε) Τον τομέα ανάπτυξης κυματισμού σε σχέση με το μέτωπο της ακτής, ότι δηλαδή πρόκειται για ακτή με μικρό ανάπτυγμα πελάγους.

στ) Την ύπαρξη τεχνικών έργων (λιμενοβραχίονες) που είναι σε διαδικασία νομιμοποίησης.

ζ) Την μη ύπαρξη εγκεκριμένων χωροταξιών κατευθύνσεων και χρήσεων γης που επηρεάζουν την παράκτια ζώνη.

η) Την ύπαρξη δημόσιων κτημάτων σε άμεση γειτνίαση με την υπό καθορισμό περιοχή.

θ) Το ότι δεν υφίσταται Κτηματολόγιο.

ι) Την μη ύπαρξη ευπαθών οικοσυστημάτων και προστατευόμενων περιοχών.

5) Το υπ' αριθμ. 544.5/919/2003 αριθ. σχετ. 1128/6.8.2003 έγγραφο ΓΕΝ.


6) Το γεγονός ότι για να προτείνουμε παλαιό αιγιαλό σύμφωνα με την πρόταση του ΓΕΝ απαιτείται προηγουμένως ιδιοκτησιακή έρευνα και επειδή ο Δήμος Έλους επείγεται για την εκτέλεση έργων στη συγκεκριμένη θέση προτείνουμε τη χάραξη των οριογραμμών του αιγιαλού και της παραλίας στην μια πινακίδα και θα επανέλθουμε για τη χάραξη των οριογραμμών αιγιαλού - παραλίας παλαιού αιγιαλού στο υπόλοιπο τμήμα μετά την αποπεράτωση της ιδιοκτησιακής έρευνας, αποφασίζει:

Καθορίζει την οριογραμμή του αιγιαλού με κόκκινη συνεχή πολυγωνική γραμμή με τα στοιχεία 1 - 2 - 3 - ..... - 8 - 9 - 10. Την οριογραμμή της παραλίας δια συνεχούς κίτρινης πολυγωνικής γραμμής με τα στοιχεία 1΄ - 2΄ - 3΄ - ..... - 8΄ - 9΄ - 10΄ της οποίας οι κορυφές εξασφαλίζονται δια παραλλήλου μεταθέσεως της ερυθράς πολυγωνικής γραμμής του αιγιαλού κατά δέκα (10) μέτρα.

Στη ζώνη της πραλίας υπάρχουν κτίσματα.

Σπάρτη, 7 Ιουνίου 2004

Η Επιτροπή
ΚΩΝΣΤΑΝΤΙΝΟΣ ΒΛΑΧΑΚΟΣ
ΕΥΦΡΟΣΥΝΗ ΠΕΡΔΙΚΟΓΙΑΝΝΗ
ΔΗΜΗΤΡΙΟΣ ΠΑΝΑΓΑΚΟΣ
ΔΗΜΗΤΡΙΟΣ ΛΙΑΚΑΚΟΣ
ΙΩΑΝΝΗΣ ΑΘΑΝΑΣΟΥΛΗΣ

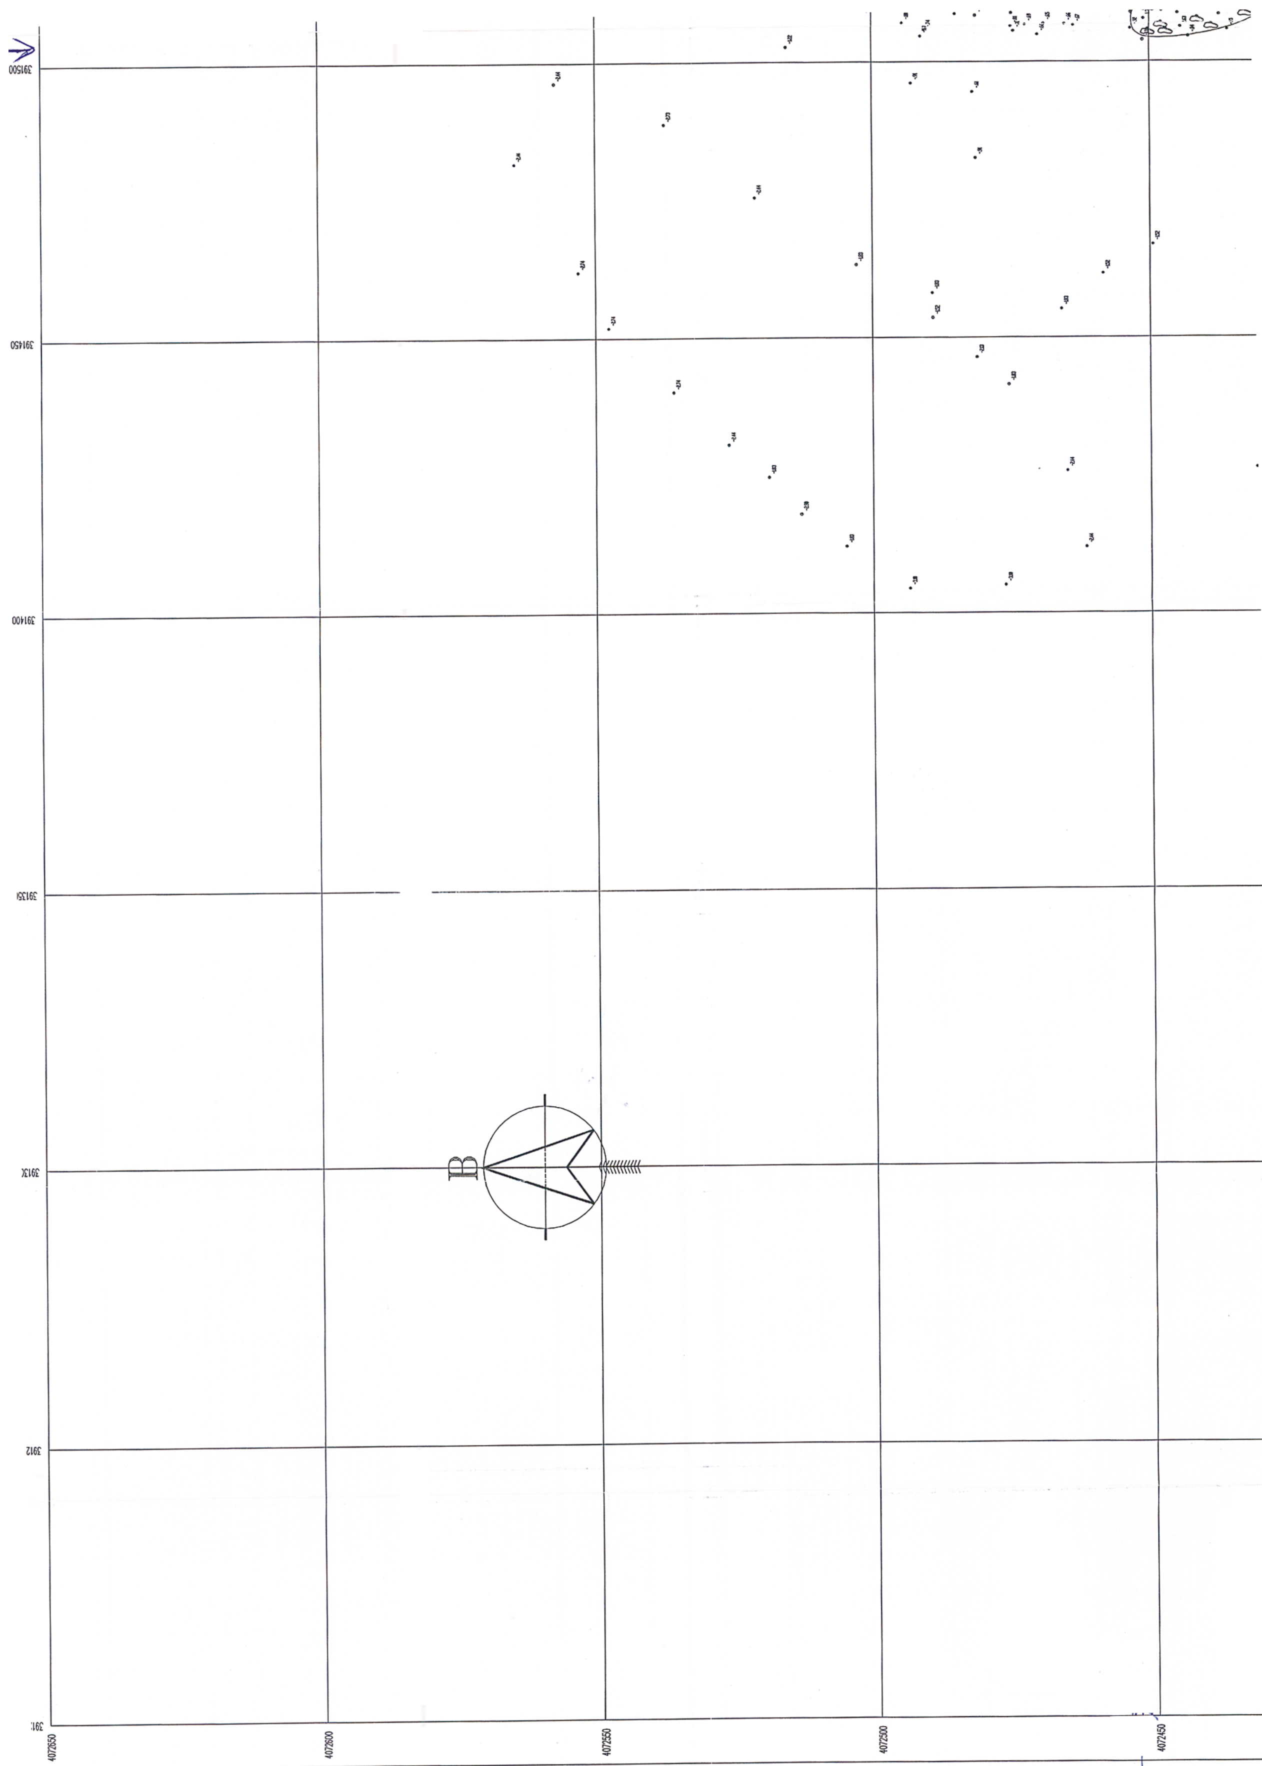


ΕΠΑΡΧΙΑΚΗ ΟΔΟΣ

ΤΖΑΝΕΤΟΠΟΥΛΟΥ ΕΛΕΝΗ

ΣΤΑΘΟΠΟΥΛΟΣ ΒΑΣΙΛΗΣ

ΧΡΟΝΟΠΟΥΛΟΣ ΚΑΝΕΛΟΣ

ΠΕΤΡΑΚΗΣ ΠΑΝΑΓΙΩΤΗΣ

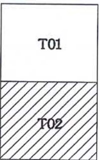

Ε. Γ. Σ. Α. 87 (ΕΛΛΗΝΙΚΟ ΓΕΩΔΑΙΤΙΚΟ ΣΥΣΤΗΜΑ ΑΝΑΦΟΡΑΣ)
ΕΛΛΕΙΨΟΕΙΔΕΣ GRS 80 a = 6378137 f = 1/2982572236
ΕΓΚΑΡΣΙΑ ΜΕΡΚΑΤΟΡΙΚΗ ΠΡΟΒΟΛΗΣ
ΚΕΝΤΡΙΚΟΣ ΜΕΣΗΜΒΡΙΝΟΣ λο = 24 Ko = 0.9996
ΣΤΟΝ ΚΕΝΤΡΙΚΟ ΜΕΣΗΜΒΡΙΝΟ ΑΝΑΦΟΡΑΣ 00 00 00
ΜΕΤΡΟ ΓΡΑΜΜΙΚΗΣ ΠΑΡΑΜΟΡΦΩΣΗΣ (Κ) ΣΤΟ ΚΕΝΤΡΟ ΦΥΛΛΟΥ : 0.9997

ΤΡΙΓΩΝΟΜΕΤΡΙΚΑ ΠΟΥ ΧΡΗΣΙΜΟΠΟΙΗΘΗΚΑΝ ΓΙΑ ΤΗΝ ΕΞΑΡΤΗΣΗ :

ΚΟΚΙΝΙΑ	391975.696	4072439.794	80.972	Η βάθρου = 1.08 μ.
ΠΑΛΑΙΟΚΑΣΤΡΟ	395295.796	4072929.389	778.323	
ΑΣΤΡΟΠΕΛΕΚΙ	394086.221	4074671.591	847.567	


ΠΙΝΑΚΑΣ ΣΥΝΤΕΤΑΓΜΕΝΩΝ ΚΑΙ ΣΤΑΘΜΩΝ ΟΔΕΥΣΗΣ


ΣΤΑΘΜΟΣ	ΣΗΜΑΝΣΗ	X	Y	Z
T1	I	391364.061	4072882.345	1.547
T2	I	391573.317	4072376.469	4.280
Σ1	III	391432.004	4072825.559	1.435
Σ2	II	391553.524	4072729.088	1.738
Σ3	II	391582.471	4072672.026	1.881
Σ4	II	391586.032	4072559.794	1.147
Σ5	III	391576.879	4072510.077	0.917
Σ6	III	391531.981	4072429.955	1.897
Σ7	II	391591.866	4072458.005	2.781
Σ8	II	391615.321	4072539.867	2.292

ΠΑΡΑΤΗΡΗΣΕΙΣ

1. Ολες οι αποστάσεις είναι σε μέτρα
2. Η εργασία εξαρτήθηκε οριζοντιογραφικά και υψομετρικά απο τα υφιστάμενα τριγωνομετρικά σημεία της Γ.Υ.Σ.
3. Κατά μήκος της παραλίας έγινε όδευση με αφετηρία την τομή Τ1 και τοποθετήθηκαν 8 κυρίως σταθμοί.
4. Οι τομές Τ1 και Τ2 εξαρτήθηκαν απο τα τριγωνομετρικά σημεία Γ.Υ.Σ. με ανοικτή όδευση εξαρτημένη απο το ένα άκρο.
5. Σήμανση Ι είναι ορόσημο απο σκυρόδεμα με χαρακτηριστικό μια σιδηρόβεργα στην μέση.
6. Σήμανση ΙΙ είναι ατσαλόκαρφο επι σταθερού υλικού.
7. Σήμανση ΙΙΙ είναι σιδηρόβεργα.
8. Η αποτύπωση έγινε μήνα Σεπτέμβριο 2002.

① ΠΕΤΡΑΚΗΣ ΠΑΝΑΓΙΩΤΗΣ
② ΑΒΓΔ : ΘΕΟΔΩΡΑΚΗΣ ΠΑΝΑΓΙΩΤΗΣ
③ ΧΡΑΝΟΠΟΥΛΟΣ ΚΑΝΝΕΛΟΣ

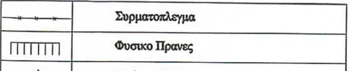

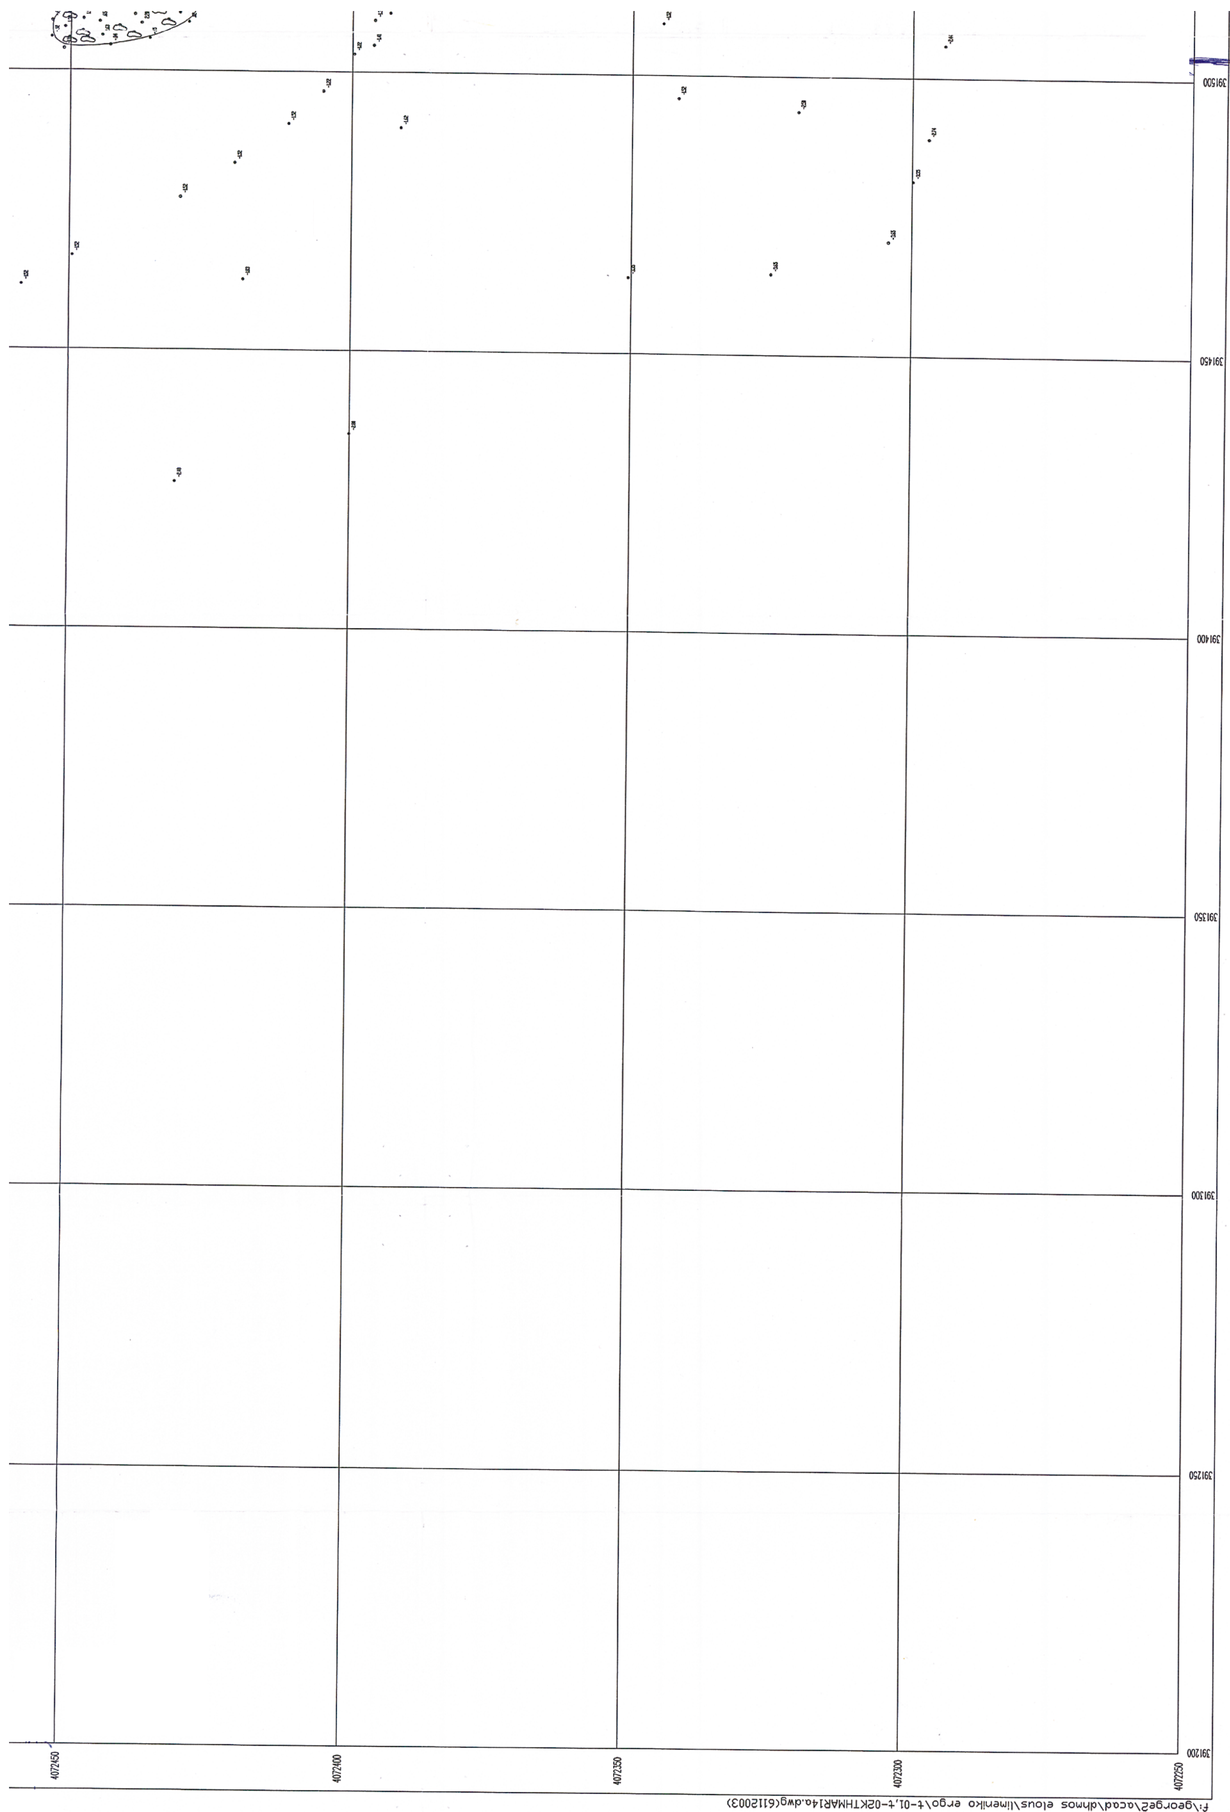
391500
391450
391400
391350
391300
391250
391200
4072450
4072400
4072350
4072300
4072250
f:\george2\acad\dhmos elous\limeniko ergo\t-01,t-02KTHMAR14a.dwg(6112003)



Συν/νες κορυφών αιγιαλού

Α/Α	Χ(m)	Υ(m)
1	391589,50	4072650,00
2	391604,50	4072613,00
3	391590,50	4072554,00
4	391585,00	4072536,00
5	391583,00	4072525,25
6	391581,00	4072491,00
7	391576,00	4072464,00
8	391573,50	4072445,00
9	391567,50	4072412,50
10	391569,00	4072376,75
11	391581,00	4072339,50
12	391584,00	4072316,50
13	391582,25	4072301,00